

ΕΦΗΜΕΡΙΣ ΤΗΣ ΚΥΒΕΡΝΗΣΕΩΣ
ΤΗΣ ΕΛΛΗΝΙΚΗΣ ΔΗΜΟΚΡΑΤΙΑΣ

ΑΘΗΝΑ 11 ΟΚΤΩΒΡΙΟΥ 1984	ΤΕΥΧΟΣ ΤΕΤΑΡΤΟ	ΑΡΙΘΜΟΣ ΦΥΛΛΟΥ 536

ΠΕΡΙΕΧΟΜΕΝΑ

ΠΟΛΕΟΔΟΜΙΑ
ΑΠΟΦΑΣΕΙΣ

ΠΟΛΕΟΔΟΜΙΑ
ΑΠΟΦΑΣΕΙΣ

Αριθ. 4324 (1)

Έγκριση διόδου ως προϋφισταμένης του έτους 1923 μέσα στο σχέδιο πόλεως Πύργου αρχομένης από τη οδό Δημ. Αγ. Σπυρίδωνος, διερχομένης μεταξύ των ιδιοκτησιών Κλουκίνα - Καπερώνη - Δρακόπουλου Παν. - Αλεξανδρόπουλου Φώτη και ληγούσης στη δημοτική οδό Απόλλωνος και χρίση της ως διατηρητέας.

Ο ΝΟΜΑΡΧΗΣ ΗΛΕΙΑΣ

Έχοντας υπόψη :

1. Τις διατάξεις του Π.Δ. 910/77 «περί Οργανισμού του ΥΔΕ».

2. Το Ν. 1032/80 «περί συστάσεως του Υπουργείου ΧΟΠ».

3. Τη 268/19.1.84 απόφαση του Νομάρχη Ηλείας «περί συγκροτήσεως Συμβουλίου ΧΟΠ Ν. Ηλείας».

4. Το άρθρο 20 του Ν.Δ./τος 17.7.23.

5. Την Ε 20014/16.6.77 ΥΔΕ.

6. Το απόσπασμα από το πρακτικό της 8ης συνεδριάσεως του Δημ. Συμβουλίου Πύργου (αρ. αποφάσεως 84) της 17ης Μαΐου 1982.

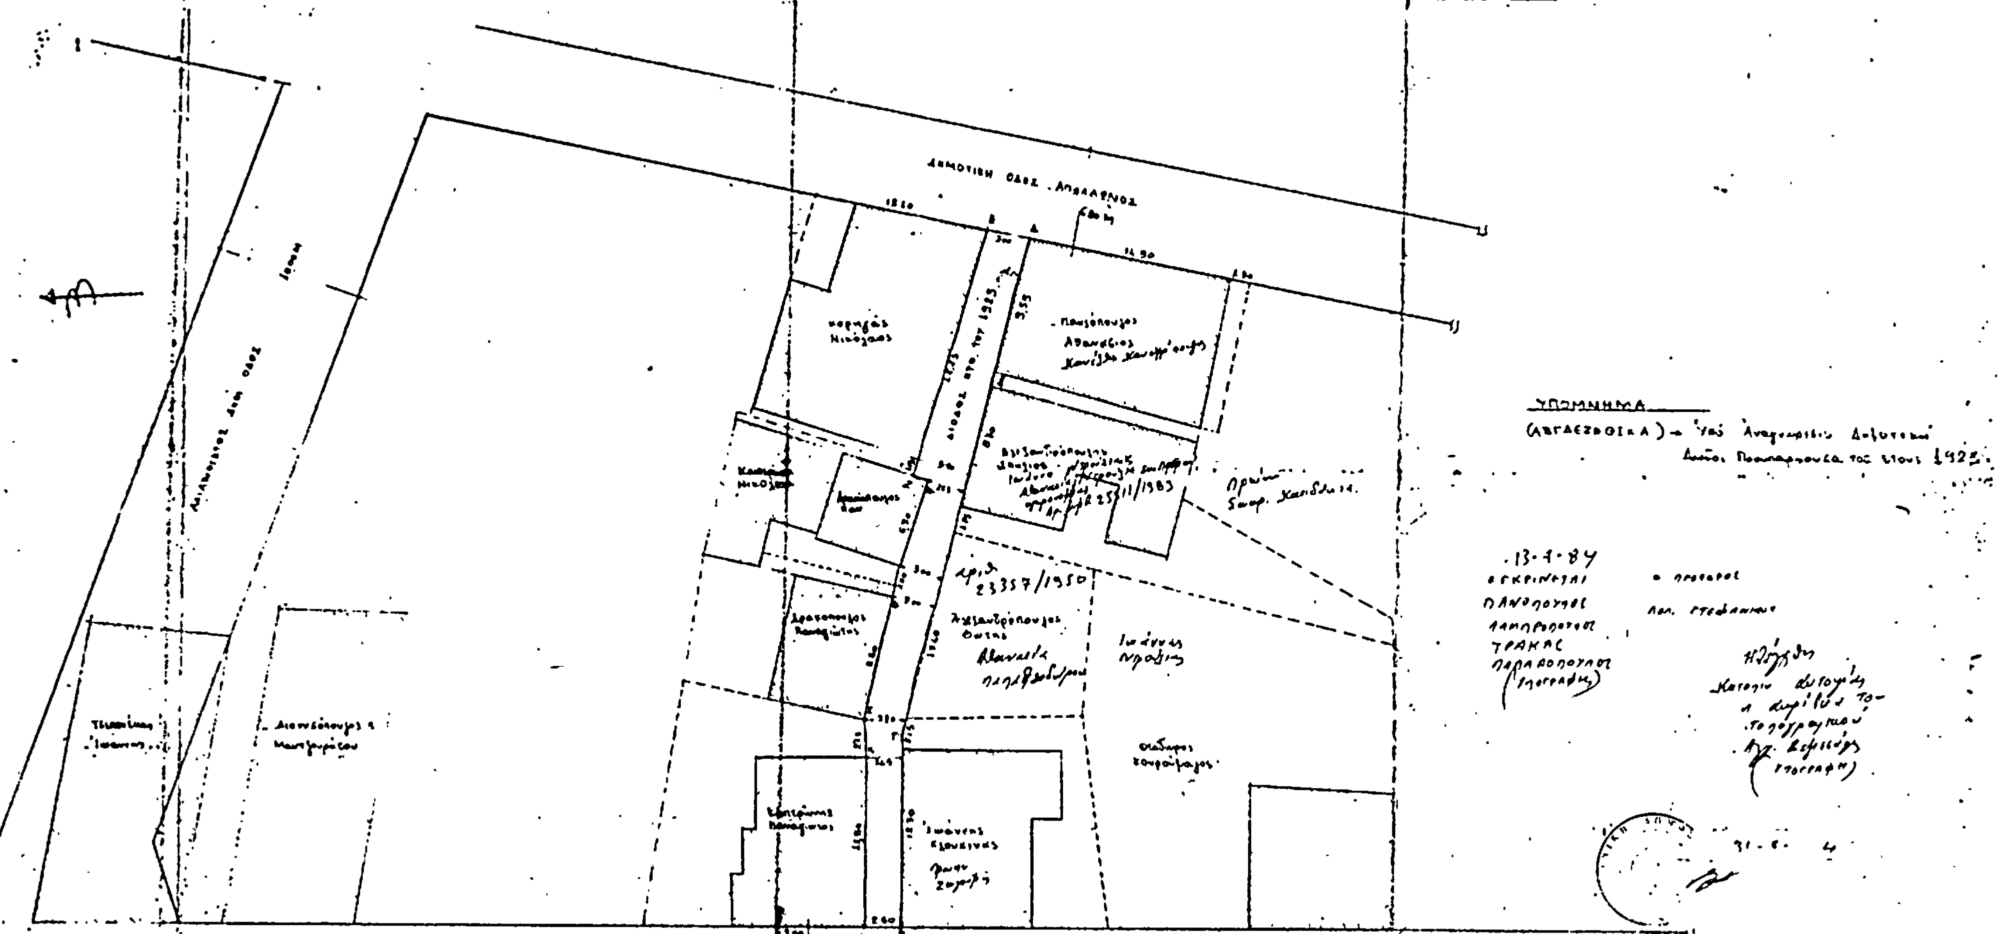
7. Τη σύμφωνη γνώμη του Συμβουλίου ΧΟΠ, όπως διατυπώθηκε στο 6/84 πρακτικό θέμα 10ο, αποφασίζει :

Εγκρίνει τη δίοδο ως προϋφισταμένη του έτους 1923 μέσα στο σχέδιο πόλεως Πύργου, αρχομένη από τη δημοτική οδό Αγ. Σπυρίδωνος, διερχομένη μεταξύ των ιδιοκτησιών Κλουκίνα - Καπερώνη - Δρακόπουλου Παν. - Αλεξανδρόπουλου Φώτη και λήγουσα στη Δημοτική οδό Απόλλωνος και την χρίση της ως διατηρητέας, όπως φαίνεται στο τοπογραφικό διάγραμμα του Πολ. Μηχαν. Παν. Δ. Τερζή με ημερομηνία Μάρτιος 1982 που υπογράφεται από τα μέλη του Συμβουλίου ΧΟΠ και αποτελεί παράρτημα της παρούσας απόφασης.

Η απόφαση αυτή να δημοσιευθεί στην Εφημερίδα της Κυβέρνησης.

Πύργος, 3 Ιουλίου 1984

Ο Νομάρχης
ΗΡΑΚΛΗΣ ΠΑΠΑΔΟΠΟΥΛΟΣ


ΥΠΟΜΝΗΜΑ
13-9-84
23357/1950
ΠΥΡΓΟΣ ΜΑΡΤΙΟΣ 1982
Ο ΜΗΧΑΝΙΚΟΣ

Αριθ. 4215 (2)

Χαρακτηρισμός οικοπέδου σαν τυφλού, στον οικισμό Προσοτσάνης, Ν. Δράμας.

Ο ΝΟΜΑΡΧΗΣ ΔΡΑΜΑΣ

Έχοντας υπόψη :

1. Τις διατάξεις του από 17.7.1923 Ν.Δ. «περί σχεδίων πόλεων, κωμών κ.λ.π.». όπως μεταγενέστερα τροποποιήθηκαν και ειδικώτερα τα άρθρα 3,9 και 70 αυτού.

2. Το Ν.Δ. 8/9.6.73 «περί Γ.Ο.Κ.» και ειδικώτερα τα άρθρα 70 και 72 αυτού.

3. Το Ν.Δ. 314/1968 «περί χορήγησης στον Υπουργό Βόρειας Ελλάδας και τους Νομάρχες αρμοδιότητες έγκρισης, τροποποίησης κ.λ.π. σχεδίων πόλεων και κωμών.

4. Το Νόμο 1032/14.3.1980, «περί σύστασης Υπουργείου Χωροταξίας Οικισμού και περιβάλλοντος».

5. Τον οικιστικό Νόμο 1337/83.

6. Το πρακτικό με αριθμό 7/2.8.1984 του Συμβουλίου Χωροταξίας Οικισμού και Περιβάλλοντος Τμήματος Νομού Δράμας με το οποίο γνωμοδοτεί υπέρ του χαρακτηρισμού σαν τυφλού του οικοπέδου με αριθμό ιδιοκτησίας 1758 που εμπίπτει στο 126 Ο.Τ. του οικισμού Προσοτσάνης Ν. Δράμας, ιδιοκτησίας του Φωτόπουλου Παναγιώτη, αποφασίζουμε :

1. Εγκρίνουμε τον χαρακτηρισμό σαν τυφλού του οικοπέδου με αριθμό 1758 που βρίσκεται μέσα στο 126 Ο.Τ. του εγκεκριμένου ρυμοτομικού σχεδίου του οικισμού Προσοτσάνης Ν. Δράμας.

2. Επιτρέπεται στο οικόπεδο αυτό η δόμηση σύμφωνα με τα άρθρα 70 και 72 του Γ.Ο.Κ./73.

Η παρούσα απόφαση μαζί με το σχετικό τοπογραφικό διάγραμμα να δημοσιευθεί στην Εφημερίδα της Κυβέρνησης.

Δράμα, 28 Αυγούστου 1984

Ο Νομάρχης
ΕΥΑΓΓΕΛΟΣ ΡΟΓΚΑΚΟΣ

Συνοικισμός Προσοτσάνη
Απόσπασμα εκ της διανομής 1970 ως αναθεωρήθη το έτος 1974
ΚΛΙΜΑΞ 1:2000

Συνοικισμός Προσοτσάνη

Τοπογραφικό διάγραμμα του 1758 οικοπέδου του 126 οικοδ. τετραγώνου ιδιοκτησίας Φωτόπουλου Αθανασίου συνολικού εμβαδού 374 τ.μ. δια πράξιν ταυτοποιήσεως κλίμαξ 1:500

ΣΧΟΛΕΙΟ

ΑΓΡΟΤΙΚΗ ΤΡΑΠΕΖΑ

ΕΚΚΛΗΣΙΑ

ΟΡΟΙ ΔΟΜΗΣΕΩΣ

Δήμος Προσοτσάνης Διάταγμα Ρυμοτ. ΦΕΚ 346·13.5.1975

Ελαχ. πρόσωπο	10.00 μ.	κατά παρέκκλιση για οικόπεδα προ της 22.7.1961	
Ελαχ. βάθος	16.00 μ.	πρόσωπο	7.00 μ.
Εμβαδόν	250.00 μ²	βάθος	10.00 μ.
Ποσ. κάλυψεως	60%	Εμβαδόν	100 μ²
Σύστημα - πτερυγες			
αρ. ορόφων	2		
ύψος οικοδ.	8.50		

Στοιχεία ομόρων οικοπέδων

α/α	Αριθμός	Ονοματεπώνυμον	Εμβαδόν	προέρχεται
1	1759	Καλπουτσίδης Δημ.	176 μ²	παραχωρητήριο
2	1754	Χαρατσανίδου Αι.	822 μ²	παραχωρητήριο
3	1754	Λαΐδου Μαρία	1/2 εξ αδιαιρ.	παραχωρητήριο
4	1748	κοινόχρηστο		
5.	1745	Δημητροπουλος		παραχωρητήριο
6	1760	Πολυχρονόπουλος Ιω.	671 μ²	παραχωρητήριο
7	1746	Λεπτοπουλος Ιωάν.	560 μ²	ιδιοκτησία

ΔΗΛΩΣΗ ΥΛΟΠΟΙΗΣΗΣ ΟΡΙΩΝ

Ο υπογεγραμμένος Φωτόπουλος Αθανάσιος ιδιοκτήτης του οικοπέδου ΛΑΓΔΕΖΗΘΑ δηλώνω ότι τα όρια που έχω υλοποιήσει σ' αυτό είναι ορθά

Ο Δηλών

προσοτσάνη 6.6.1984

Ο συντάξας:

Αριθ. 5150 (3)

Τροποποίηση σχεδίου πόλεως Τρικάλων στο οικοδομικό τετράγωνο 76.

Ο ΝΟΜΑΡΧΗΣ ΤΡΙΚΑΛΩΝ

'Εχοντας υπόψη :

1. Τις διατάξεις : α) Του Ν. 3200/1955 «περί διοικητικής αποκεντρώσεως» και του Ν.Δ. 3620/1956 «Περί τροποποιήσεως και συμπληρώσεως των διατάξεων περί διοικητικής αποκεντρώσεως«, β) Του Ν.Δ. 532/1970 «Περί συμπληρώσεως των διατάξεων περί διοικητικής αποκεντρώσεως», γ) Του Β.Δ. 712/1970 «Περί καθορισμού των διατηρουμένων υπέρ του Υπουργού και των Περιφερειακών αρχών διανομαρχιακού επιπέδου του Υπουργείου Δ.Ε. αρμοδιοτήτων κ.λ.π.», όπως τροποποιήθηκαν και συμπληρώθηκαν μεταγενέστερα, δ) Του Ν. 1032/80 «Περί συστάσεως Υπουργείου Χ.Ο.Π.».

2. Τις διατάξεις που ισχύουν «Περί σχεδίων πόλεων».

3. Τις διατάξεις του Α.Ν. 314/1968 «Περί παροχής εις εις τον Υπουργό Βορείου Ελλάδος και τους Νομάρχας αρμοδιότητας επί θεμάτων εγκρίσεως. επεκτάσεως ή τροποποιήσεως σχεδίων πόλεων και κωμών, όπως αντικαταστάθηκε με το Ν.Δ. 1018/1971.

4. Το αρ. 443/9.11.83 Π.Δ. «Περί μεταβιβάσεως αρμοδιότητας στους Νομάρχες έγκρισης τροποποιήσεων ρυμοτομικών σχεδίων και επιβολής προκηπίων.

5. Την αρ. 3984 απόφαση του Δημοτικού Συμβουλίου Τρικάλων.

6. Τη σύμφωνη γνωμοδότηση του Συμβουλίου Χ.Ο.Π. Ν. Τρικάλων, που διατοπώθηκε στο με αρ. 14/θέμα 3ο/3.8.84 πρακτικό συνεδρίασής του, αποφασίζουμε :

Εγκρίνουμε την τροποποίηση του σχεδίου πόλεως Τρικάλων Ο.Τ. 76, με τη δημιουργία πεζοδρόμου που ενώνει τις οδούς Ιάσονος και Κορωνίδος, όπως φαίνεται στο τοπογραφικό διάγραμμα που συνοδεύει την απόφαση αυτή και αποτελεί αναπόσπαστο μέρος της.

Η απόφαση αυτή να δημοσιευθεί στην Εφημερίδα της Κυβερνήσεως.

Τρίκαλα, 22 Αυγούστου 1984

Ο Νομάρχης
ΧΡΗΣΤΟΣ ΜΑΡΤΙΝΗΣ

ΔΗΜΟΣ ΤΡΙΚΚΑΙΩΝ
ΤΕΧΝΙΚΗ ΥΠΗΡΕΣΙΑ

ΤΟΠΟΓΡΑΦΙΚΟ ΔΙΑΓΡΑΜΜΑ ΟΙΚΟΔ.
ΒΟΥΛΓΑΡΗ - ΙΑΣΟΝΟΣ - ΑΙΘΙΚΩΝ

ΕΛΕΓΧΘΗΚΕ
Τρίκαλα 30/7/84
Αναστ. Τασιού
Τοπ. Μηχ. με συμβ.

ΘΕΩΡΗΘΗΚΕ
Τρίκαλα 30/7/84
Η Προϊσταμένη ΤΠΠΕ
[illegible]
Τοπ. Μηχ. με συμβ.

ΕΓΚΡΙΘΗΚΕ ΜΕ ΤΗΝ ΑΡ 5150/22-8-84
ΑΠΟΦΑΣΗ ΤΟΥ ΝΟΜΑΡΧΗ ΤΡΙΚΑΛΩΝ
Η Προϊσταμένη ΤΠ-ΠΕ.
α.α.
Ευαγγελία Μαν[illegible]
Αρχιτέκτων Μηχανικός
με σύμβαση

ΥΠΟΜΝΗΜΑ

ΦΕΡΟΜΕΝΟΙ ΙΔΙΟΚΤΗΤΕΣ	
1	ΝΙΚΟΛΑΟΣ [illegible] ([illegible])
2	ΛΟΥΚΑΣ ΚΟΝΤΟΝΑΣΙΟΣ ([illegible])
3	[illegible] ([illegible])
4	[illegible] ([illegible])
5	ΓΕΩΡΓΙΟΣ [illegible] ([illegible])
6	[illegible] ([illegible])
7	[illegible] ([illegible])
8	[illegible] ([illegible])
9	[illegible] ΚΟΝΤΟΝΑΣΙΟΥ ([illegible])
10	ΚΑΤΙΝΑ ΚΑΡΥΔΑ ([illegible])
11	ΑΠΟΣΤΟΛΟΣ ΤΣΑΜΗΣ ([illegible])
12	[illegible] ΝΑΚΗ ([illegible])
13	ΑΠΟΣΤΟΛΟΣ ΤΡΑΓΑΝΙΩΤΗΣ ([illegible])
14	ΔΗΜΟΣ ΤΡΙΚΚΑΙΩΝ ([illegible]
15	[illegible] ΜΠΑΚΟΣ ([illegible])
16	ΑΦΩΝ ΗΛΙΑ ΠΛΕΣΙΑΣ ([illegible])
17	[illegible] ΧΟΤΖΑΣ ([illegible])
18	[illegible] ΜΠΑΛΜΠΟΥΡΗΣ ([illegible])
19	[illegible] ΡΟΜΠΟΥ ([illegible])
20	[illegible] ΧΡΙΣΤ. ΡΟΜΠΟΥ ([illegible])
21	ΣΤ. ΜΠΑΡΤΖΩΚΗΣ ([illegible])
22	ΜΑΡΙΑ ΡΟΜΠΟΥ ([illegible])

ΤΡΙΚΑΛΑ ΜΑΡΤΙΟΣ 198[illegible]

Ο ΣΥΝΤΑΞΑΣ

ΒΕΒΑΙΩΣΗ

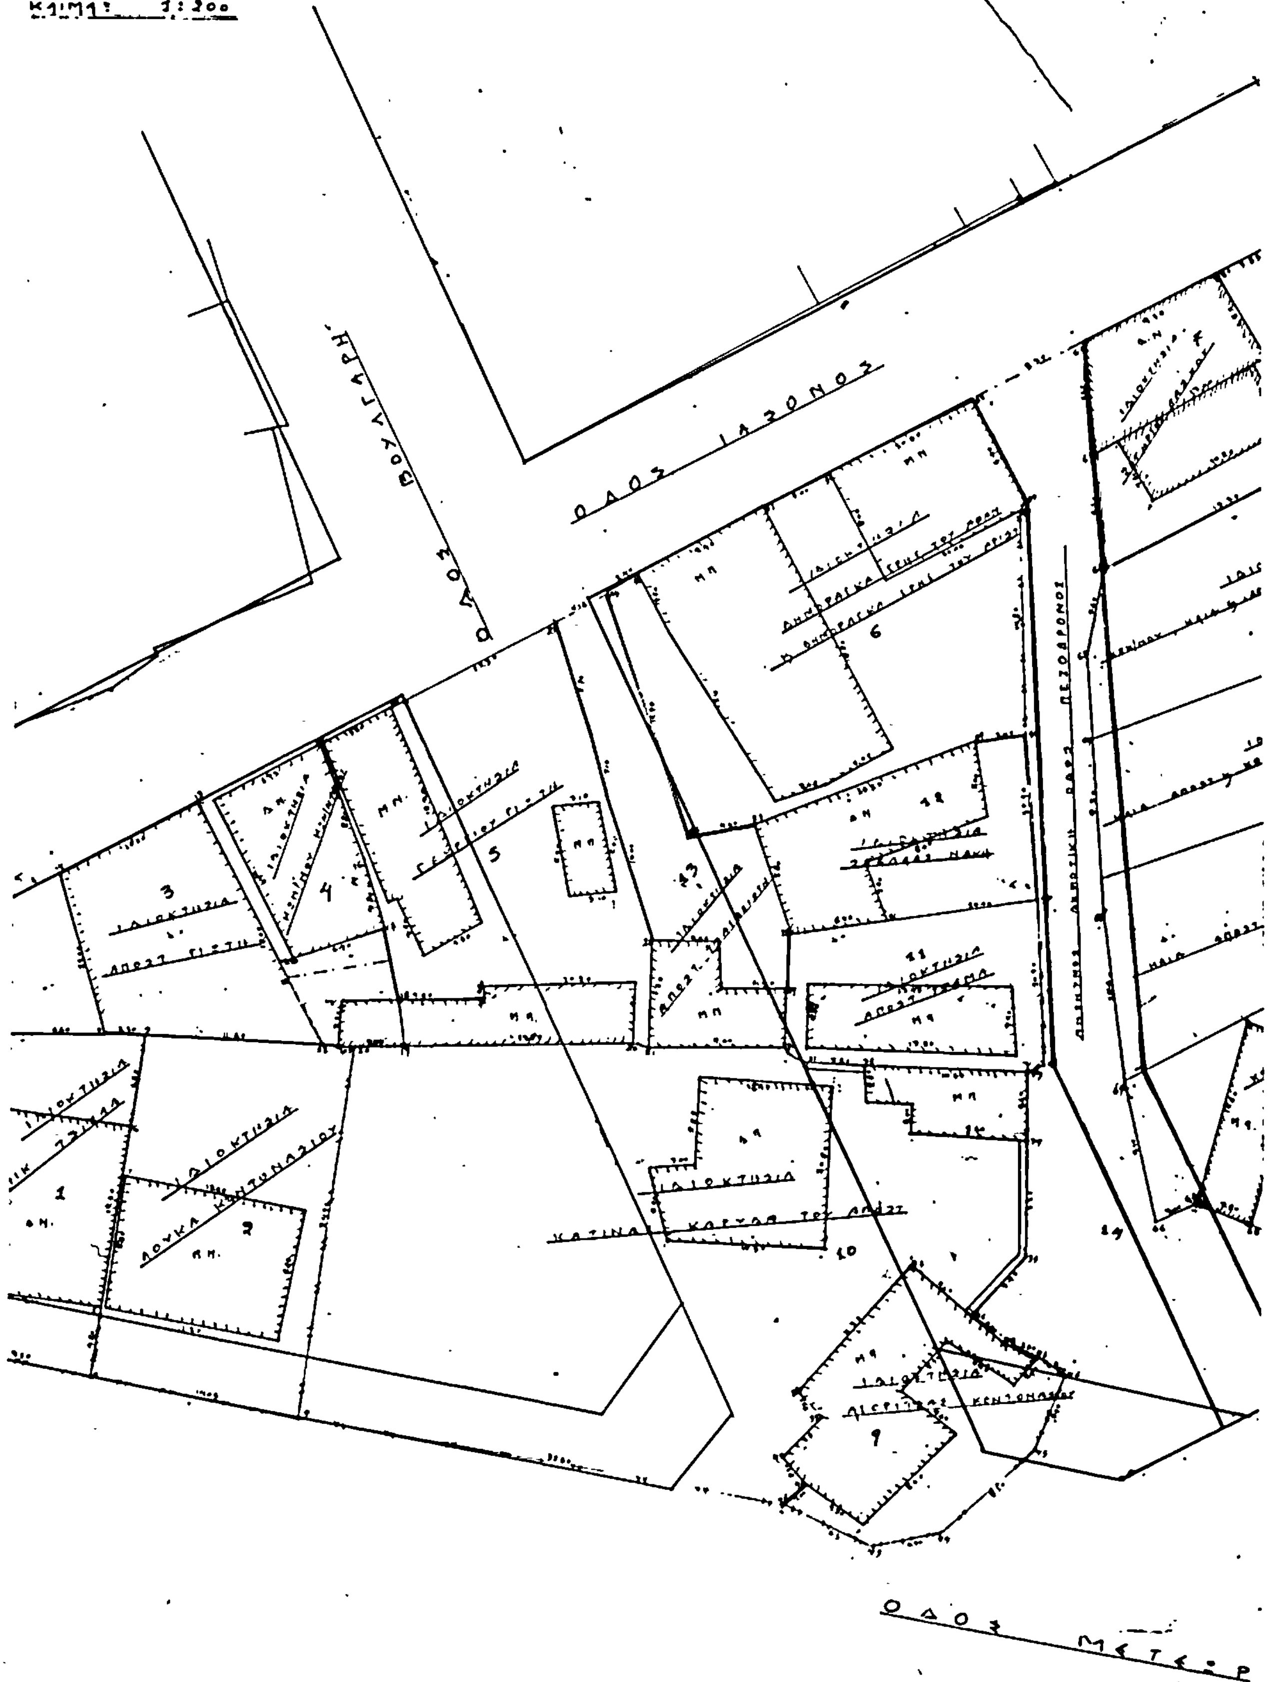
Βεβαιώνω ότι η διαπιστούμενη τροποποίηση είναι σύμφωνη με την τελική πράξη του Δημοτικού Συμβουλίου.

Ο ΔΗΜΑΡΧΟΣ
Αθανάσιος Τρ[illegible]

ΒΕΒΑΙΩΣΗ

Βεβαιώνω ότι με τη διαπιστούμενη τροποποίηση δεν μετατρέπονται άρτια οικόπεδα σε μη άρτια

Ο ΔΗΜΑΡΧΟΣ
Αθανάσιος Τρ[illegible]


ΟΔΟΣ ΙΑΣΟΝΟΣ
ΟΔΟΣ ΒΟΥΛΓΑΡΗ
ΟΔΟΣ ΜΕΤΕΩΡ

ΑΠΟ ΤΟ ΕΘΝΙΚΟ ΤΥΠΟΓΡΑΦΕΙΟ